


Концепция размещения вывесок на фасаде здания,
по адресу: г.Набережные Челны, ул. Команды КамАЗ-Мастер, д.7А


ИПН. СР.
25.08.23

СОГЛАСОВАНО

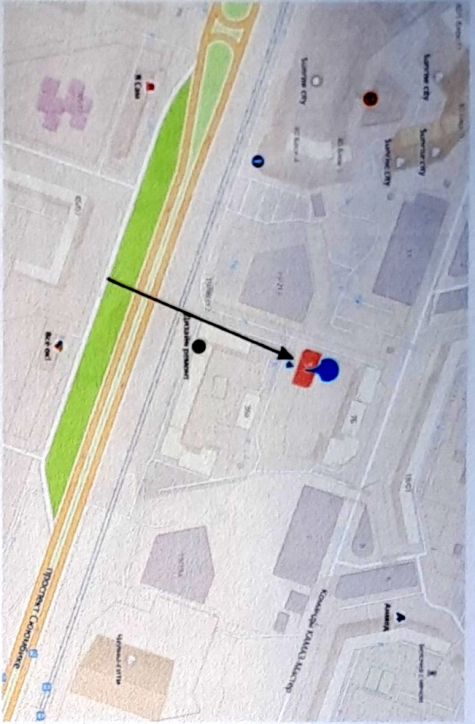

СОГЛАСОВАНО
отдел архитектуры, рекламы
и дизайна

25 08 23

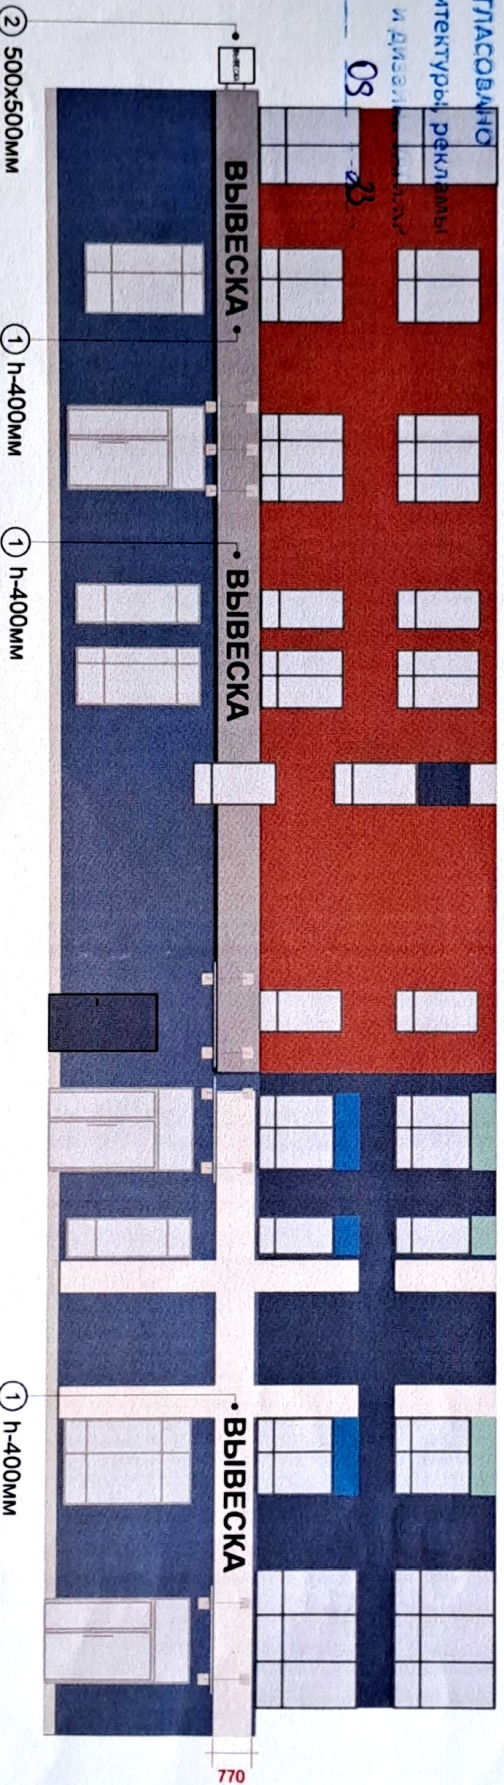

- 1 - объемные световые буквы
- 2 - консольная конструкция

Собственник недвижимого имущества с концептуальным решением согласен

Исмаилов И.И.




Исмаилов И.И.

«__»

2023г.

Точность замеров элементов фасада и соответствие размеров вывесок требованиям к размещению СНИ, утвержденным Постановлением ИК МО г.Набережные Челны РТ от 12.07.2021г. №4695, Положение о порядке и установке экспозиции РК, 30.05.2013 №25/8, утвержденному Решением Городского Совета МО г.Набережные Челны РТ от 30.05.2013 №25/8, подтверждаю:
Исполнитель: Субзашитлица Альфия Азамовна _____
Тел. 8-917-901-43-73 «__» _____ 2023г.

Концепция размещения вывесок на фасаде здания,
по адресу: г.Набережные Челны, ул. Команды Камаз-Мастер, д.7А

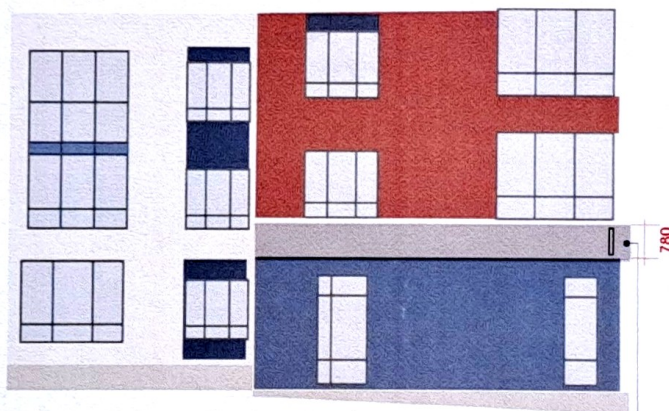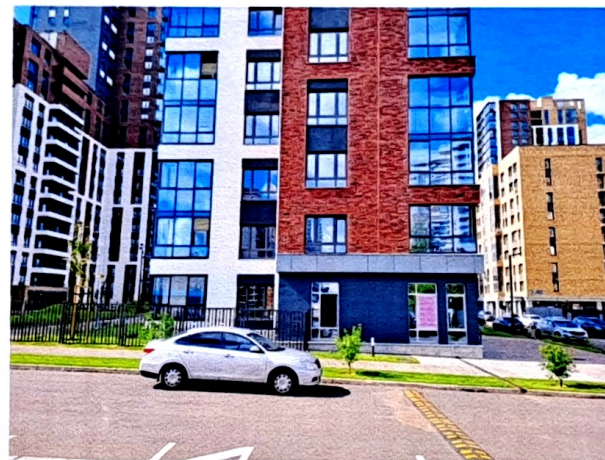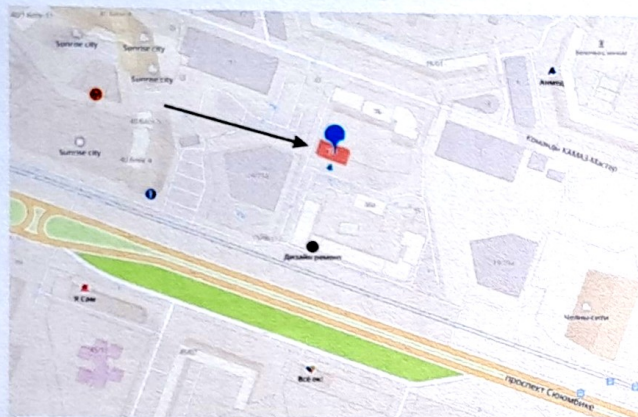

СОГЛАСОВАНО

М.П. СПР
25.09.23

СОГЛАСОВАНО
отдел архитектуры, реконструкции
и дизайна
25 09 23

② 500x500мм

① - объемные световые буквы

② - консольная конструкция

Собственник недвижимого имущества с концептуальным решением согласен _____ Шарифуллин А.Т. _____ «__» _____ 2023г.

Точность замеров элементов фасада и соответствие размеров вывесок требованиям к размещению СНИ, утвержденным Постановлением ИК МО г.Набережные Челны РТ от 12.07.2021г. №4695, Положению о порядке и установке эксплуатации РК, 30.05.2013 №25/8, утвержденному Решением Городского Совета МО г.Набережные Челны РТ от 30.05.2013 №25/8, подтверждаю:
Исполнитель: Сибгатуллина Альфия Азатовна _____ Тел. 8-917-901-43-73 «__» _____ 2023г.