

**ПОСТАНОВЛЕНИЕ**

16 декабря 2024

**КАРАР**

№ 8402

Об утверждении проекта межевания территории Комсомольского района по улице Жданова муниципального образования город Набережные Челны

Рассмотрев обращение Миронова Алексея Михайловича (уполномоченное лицо, действующее от своего имени и от имени всех собственников дома 56 ул. Жданова), в соответствии со ст.ст. 41, 43 Градостроительного кодекса Российской Федерации, ст. 11.7, пп. 2 п. 1 ст. 39.27 Земельного кодекса Российской Федерации, Правилами землепользования и застройки муниципального образования город Набережные Челны Республики Татарстан, утвержденными Решением Городского Совета от 01.07.2024 № 34/9, на основании заключения комиссии по землепользованию и застройке города Набережные Челны от 14.10.2024 № 241 по результатам публичных слушаний

**ПОСТАНОВЛЯЮ:**

1. Утвердить проект межевания территории Комсомольского района по улице Жданова муниципального образования город Набережные Челны, предусматривающий образование двух земельных участков площадью 5586 кв.м и площадью 4784 кв.м в результате перераспределения земельного участка площадью 9212 кв.м с кадастровым номером 16:52:020605:8, находящегося в государственной собственности, и земель, находящихся в государственной собственности, расположенного в территориальной зоне Ж-2 (зона малоэтажной жилой застройки), согласно приложению.

2. Управлению архитектуры, градостроительного и жилищного развития Исполнительного комитета обеспечить:

1) обеспечить официальное опубликование настоящего постановления и размещение его на официальном сайте города Набережные Челны в сети «Интернет»;

2) присвоение адресов образуемым земельным участкам, указанным в пункте 1 настоящего постановления, и размещение сведений об адресах в государственном адресном реестре в установленном законом порядке;

3) направление настоящего постановления в срок не более чем пять рабочих дней со дня его издания в Единый государственный реестр недвижимости в порядке межведомственного электронного взаимодействия.

3. Контроль за исполнением настоящего постановления возложить на заместителя Руководителя Исполнительного комитета Фаттахова М.А.

Руководитель  
Исполнительного комитета



Ф.Ш. Салахов

Приложение  
к постановлению  
Исполнительного комитета  
от « 16 » 12 2024 № 84022


Проект межевания территории  
каталог координат

Обозначение характерных точек границ	координаты, м (МСК-16)	
	x	y
Условный номер земельного участка – :ЗУ1		
Площадь земельного участка – 5586 кв.м		
н1	464503,19	2318221,78
н2	464484,44	2318260,92
н3	464425,06	2318232,98
н4	464443,77	2318194,32
н5	464421,87	2318183,75
н6	464440,29	2318145,45
н7	464487,20	2318175,81
н1	464503,19	2318221,78
Условный номер земельного участка – :ЗУ2		
Площадь земельного участка – 4784 кв.м		
н6	464440,29	2318145,45
н5	464421,87	2318183,75
н4	464443,77	2318194,32
н3	464425,06	2318232,98
н8	464420,53	2318230,85
н9	464407,50	2318236,36
н10	464403,08	2318247,28
н11	464389,47	2318237,71
н12	464365,16	2318222,10
н13	464400,13	2318150,43
н14	464416,28	2318133,63
н6	464440,29	2318145,45

# Проект межевания территории

Кадастровый квартал - 16:52:020501

Система координат: МСК

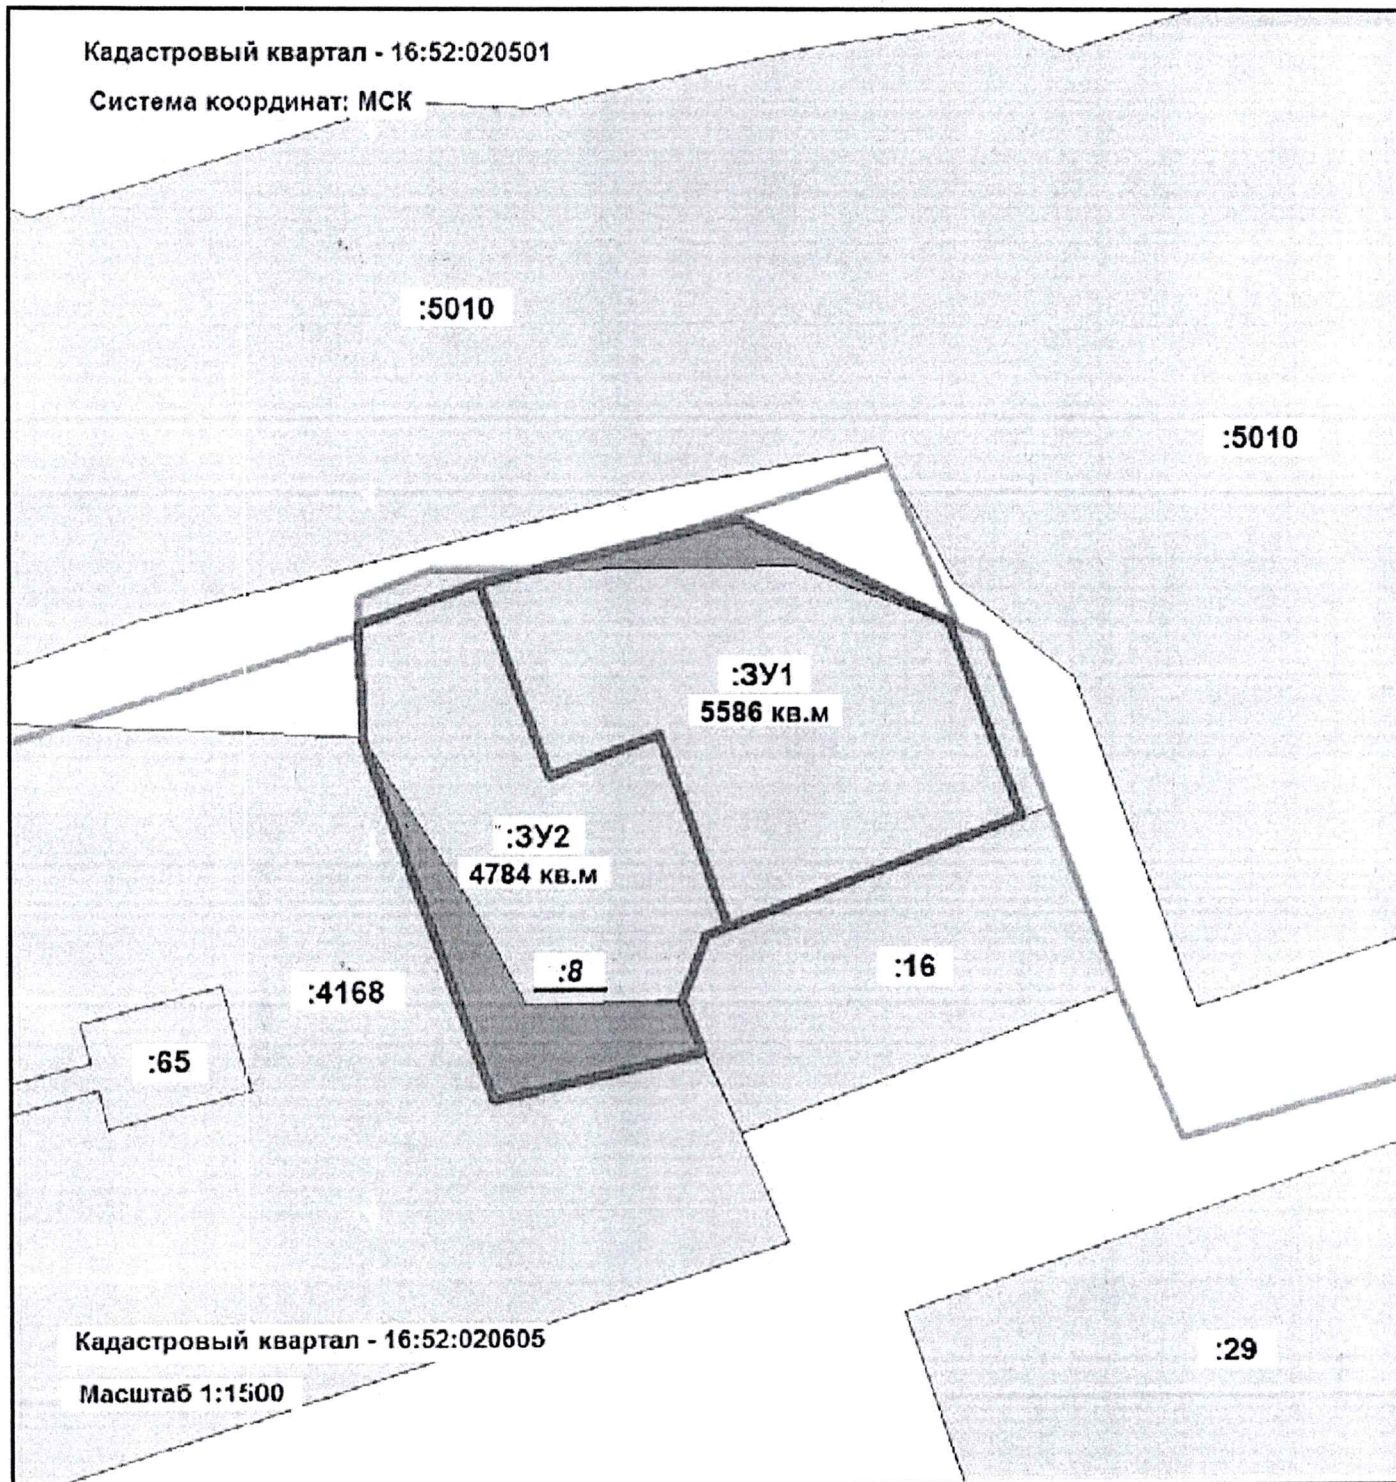

Кадастровый квартал - 16:52:020605

Масштаб 1:1500

## УСЛОВНЫЕ ОБОЗНАЧЕНИЯ:

- граница земельного участка, образуемого путем перераспределения;
- :3У1** - условный номер вновь образуемого земельного участка;
- 5586 кв.м.** - площадь вновь образуемого земельного участка;
- :8** - кадастровый номер земельного участка, прекращающий существование;
- границы учтенных земельных участков;
- граница кадастрового квартала.

Заместитель Руководителя Аппарата Исполнителя  
начальник управления делопроизводством



\_\_ Н.И. Галиева