






Проект размещения рекламных конструкций и информационных вывесок на объекте (концепция) по адресу: РТ, г. Набережные Челны, Казанский проспект, 167 (АЗС №5)

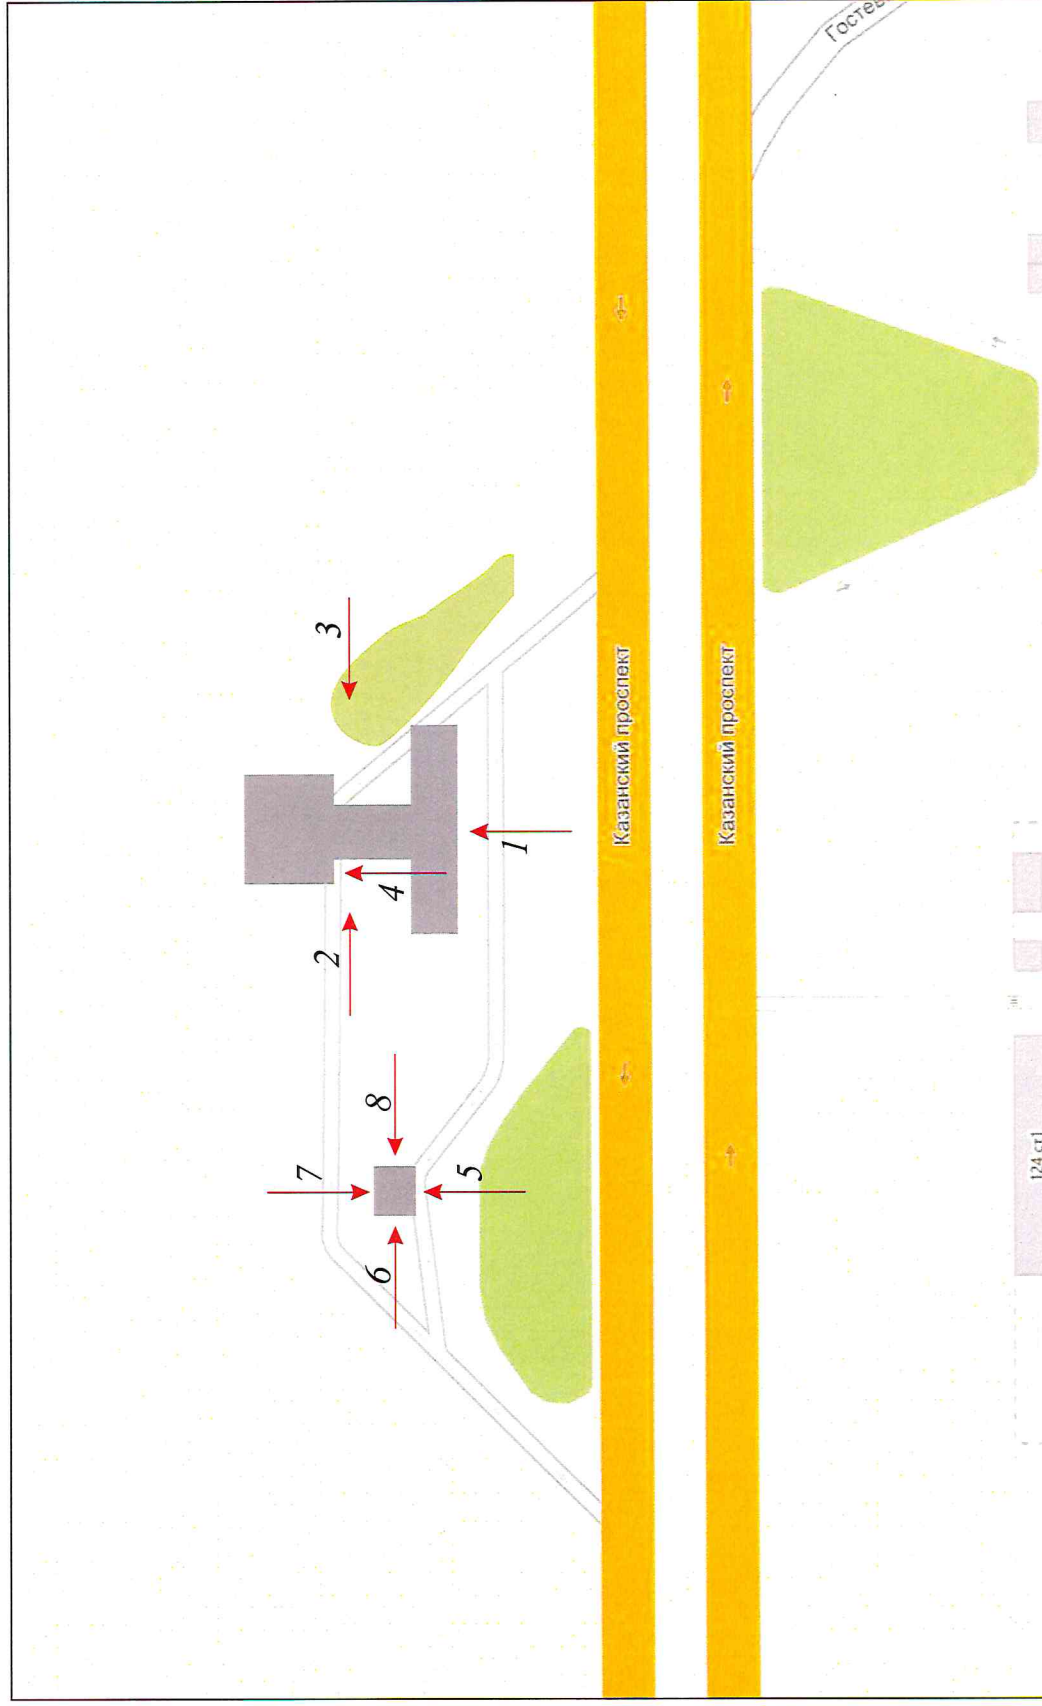



Проект размещения рекламных конструкций и информационных вывесок на объекте (концепция) по адресу: РТ, г. Набережные Челны, Казанский проспект, 167 (АЗС №5)


Здание магазина и навеса

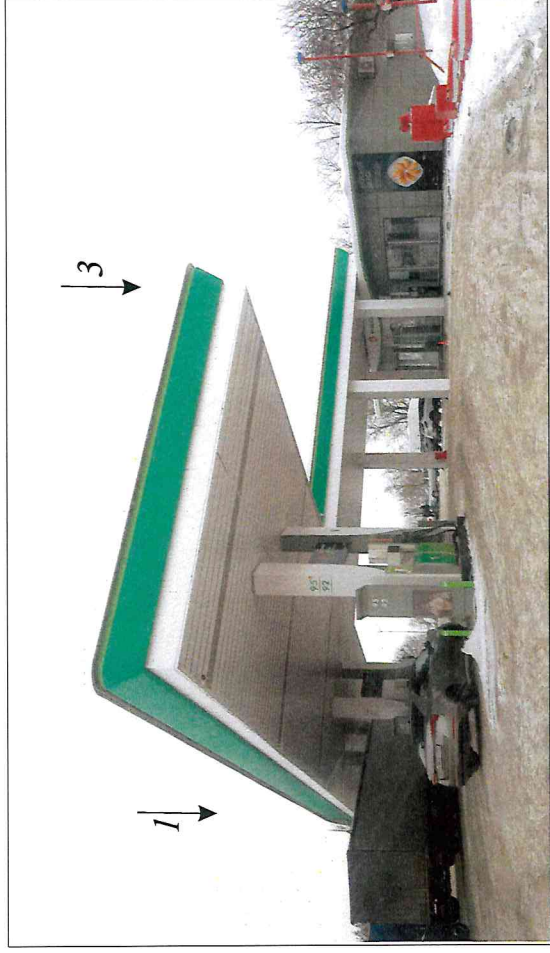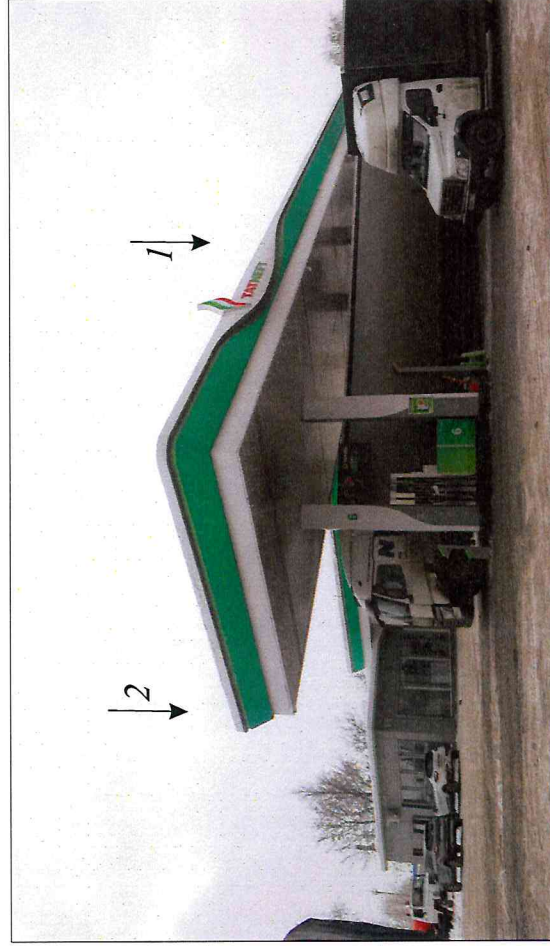



Проект размещения рекламных конструкций и информационных вывесок на объекте  
(концепция) по адресу: РТ, г. Набережные Челны, Казанский проспект, 167 (АЗС №5)


Газовый навес

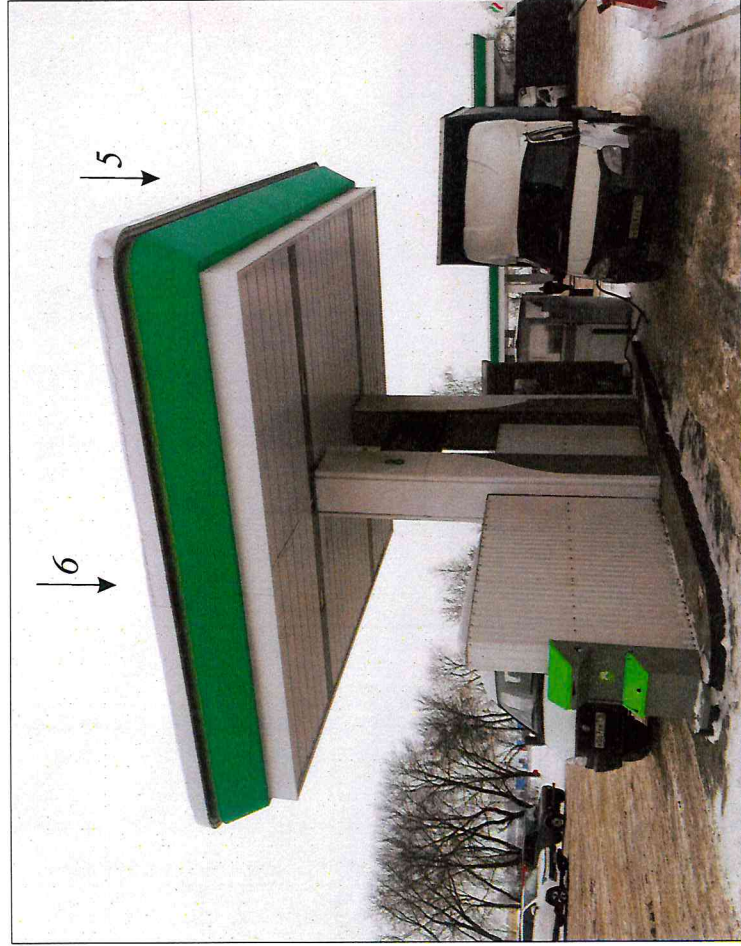




Проект размещения рекламных конструкций и информационных вывесок на объекте (концепция) по адресу: РТ, г. Набережные Челны, Казанский проспект, 167 (АЗС №5)

Здание магазина и навеса

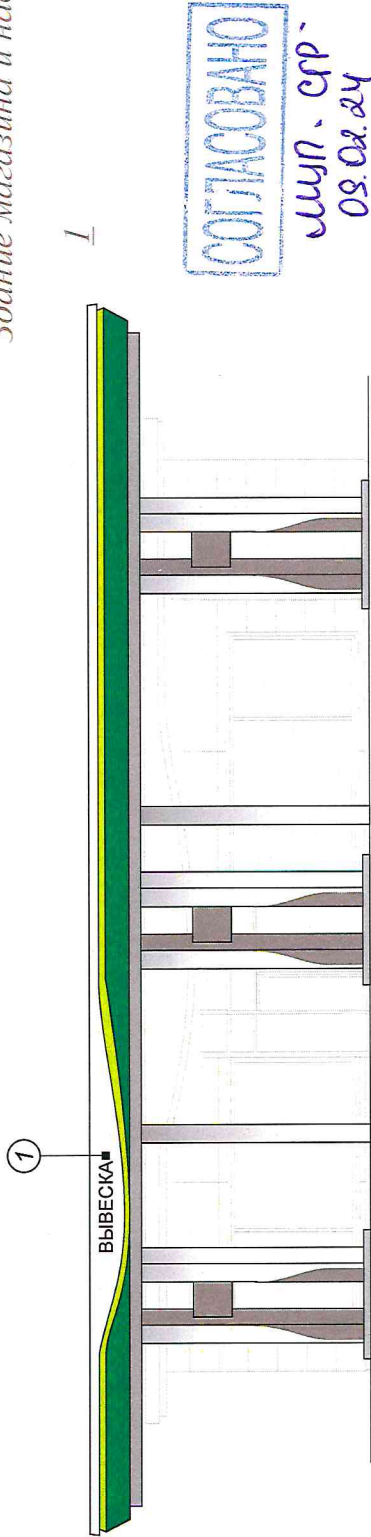


СОГЛАСОВАНО  
отдел архитектуры, рекламы  
и благоустройства  
09 02 24

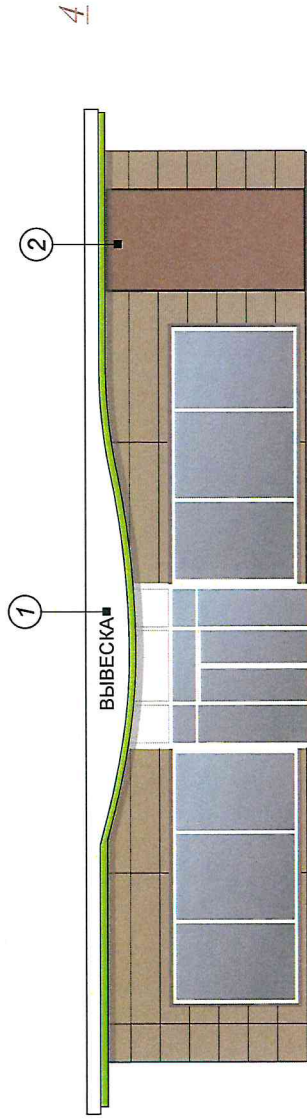

- 1 Объемно-световые буквы без фона высотой не более 600 мм
- 2 Микрострированный световой короб 2000 мм х 3950 мм

Начальник Челнинского филиала - заместитель директора  
ООО «Татнефть-АЗС Центр»  
Р.Г. Хабибрахманов

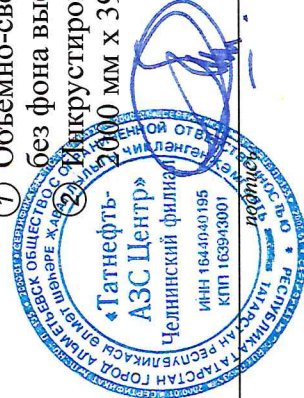

СОГЛАСОВАНО

Ф/ИО

дата




Проект размещения рекламных конструкций и информационных вывесок на объекте (концепция) по адресу: РТ, г. Набережные Челны, Казанский проспект, 167 (АЗС №5)

СОГЛАСОВАНО

муп. с.р.  
08.02.24

2

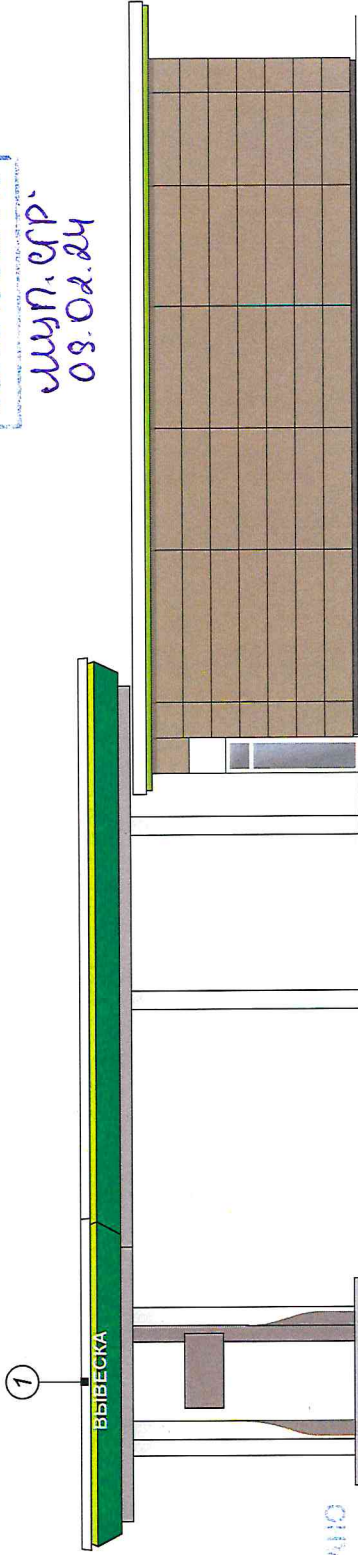


СОГЛАСОВАНО

отдел архитектуры, рекламы  
и благоустройства

08 02 24

3

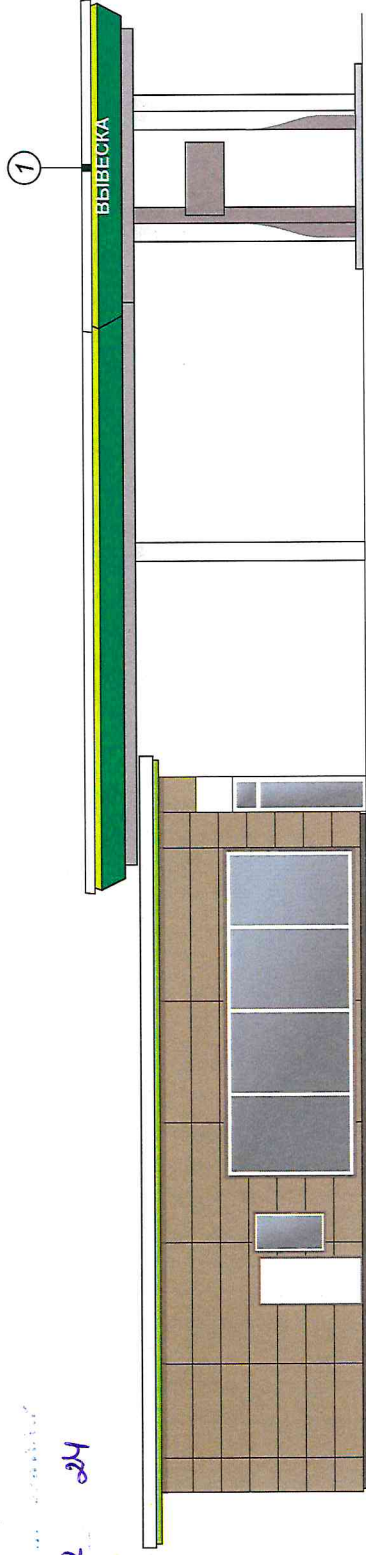


Начальник Челнинского филиала-  
заместитель директора  
ООО «Газнефть-АЗС Центр»  
Р.Г. Хабибраманов

СОГЛАСОВАНО

ФИО


дата

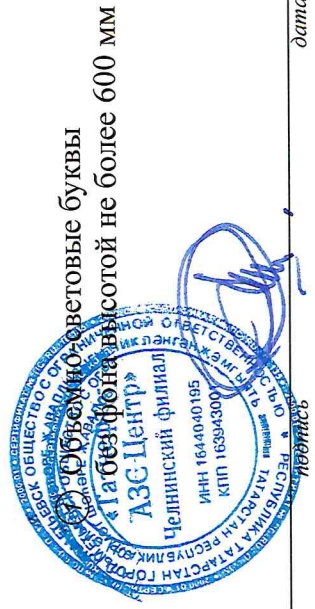

Светоцветные световые буквы  
Набережная высота не более 600 мм



Проект размещения рекламных конструкций и информационных вывесок на объекте (концепция) по адресу: РТ, г. Набережные Челны, Казанский проспект, 167 (АЗС №5)

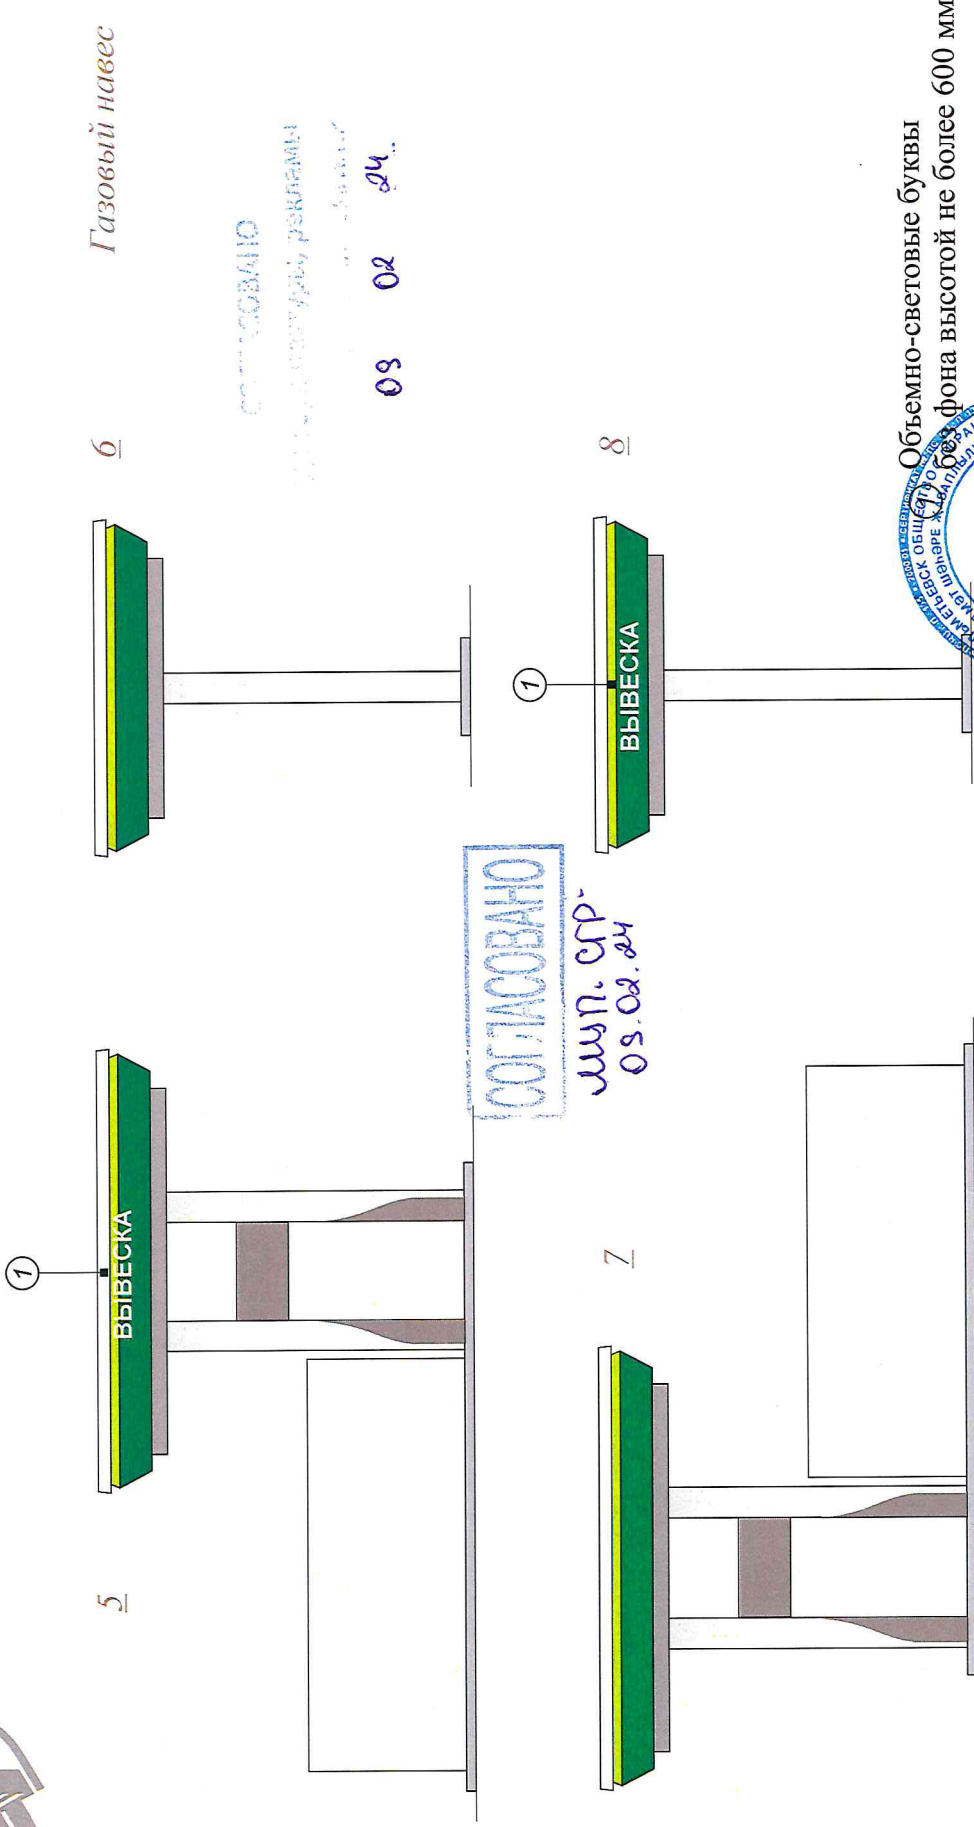

Начальник Челнинского филиала  
заказчик директор  
ООО «Газнефть-АЗС Центр»  
Р.Г. Хабибрахманов

СОГЛАСОВАНО

Ф/И

дата

Объемно-световые буквы  
на фоне высотой не более 600 мм

Исполнитель: [Signature]

Челнинский филиал  
ООО «Газнефть-АЗС Центр»  
ИНН 164-40-0189  
КПП 163943001

Муниципальное предприятие «Служба градостроительного развития»  
Челны, Республика Татарстан