





**Проект размещения рекламных конструкций и информационных вывесок на объекте
(концепция) по адресу: РТ, г. Набережные Челны, пр. Набережночелнинский, 3Б (зд. 5) (АЗС №17)**

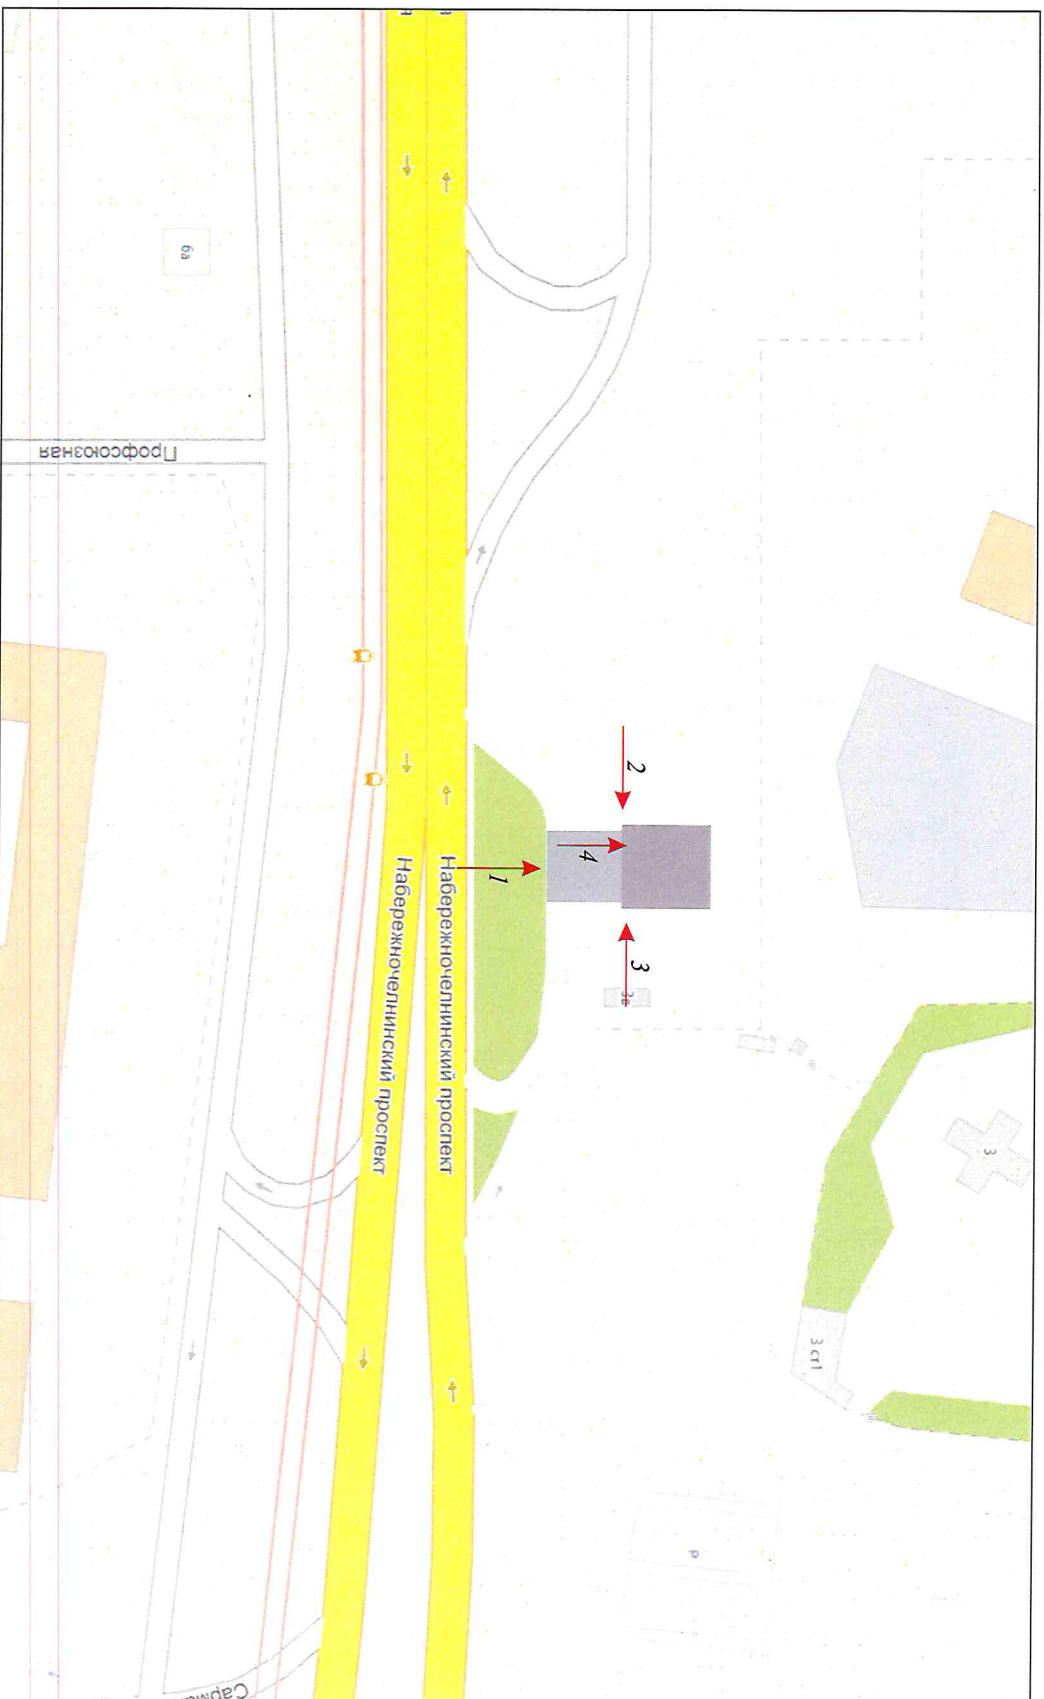



**Проект размещения рекламных конструкций и информационных вывесок на объекте
(концепция) по адресу: РТ, г. Набережные Челны, пр. Набережночелнинский, 3Б (зд. 5) (АЗС №17)**

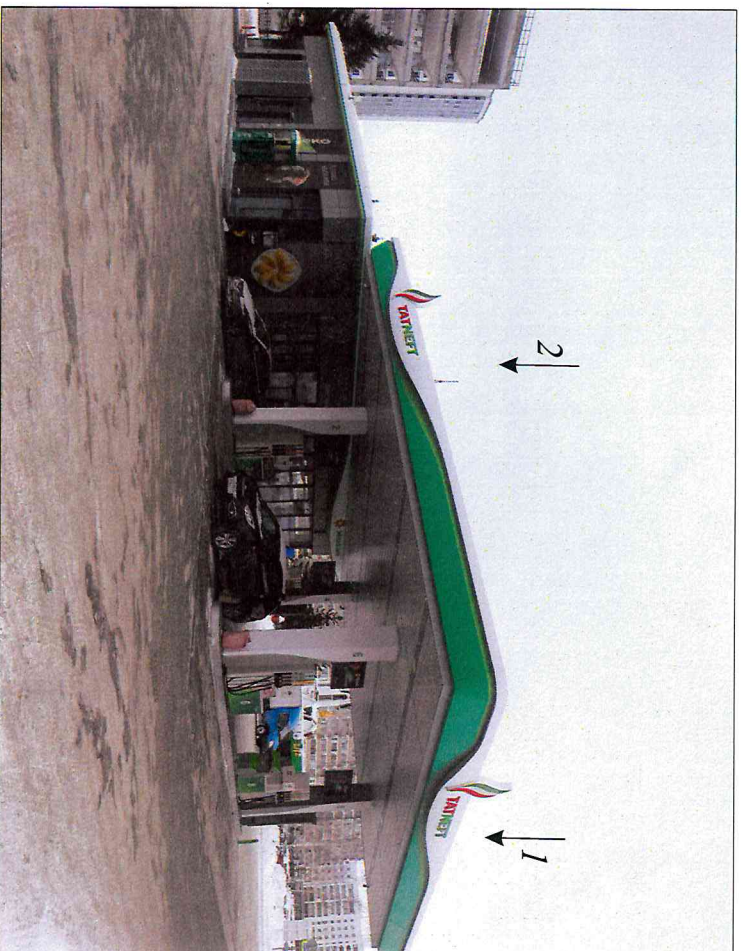

Здание магазина и навеса



Проект размещения рекламных конструкций и информационных вывесок на объекте (концепция) по адресу: РТ, г. Набережные Челны, пр. Набережночелнинский, 3Б (зд. 5) (АЗС №17)




Главный фасад магазина



Проект размещения рекламных конструкций и информационных вывесок на объекте (концепция) по адресу: РТ, г. Набережные Челны, пр. Набережночелнинский, 3Б (зд. 5) (АЗС №17)


Здание магазина и навеса

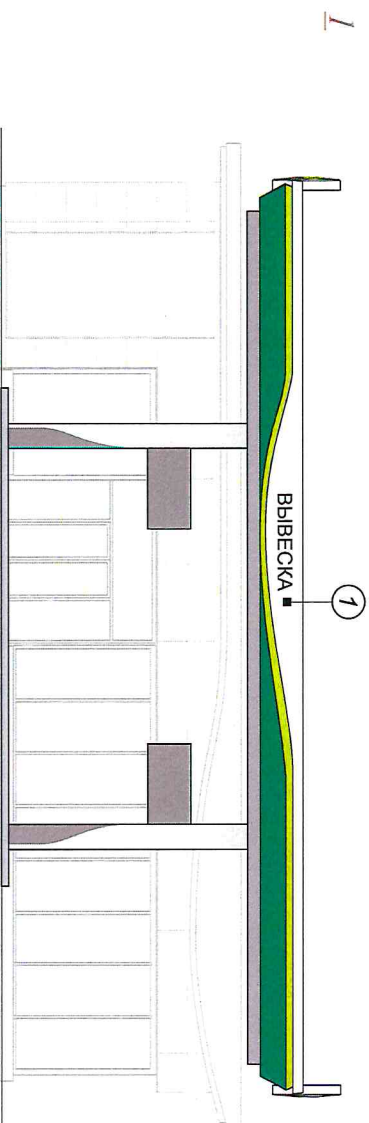

СОГЛАСОВАНО

Служба архитектуры, рекламы

08.02.24

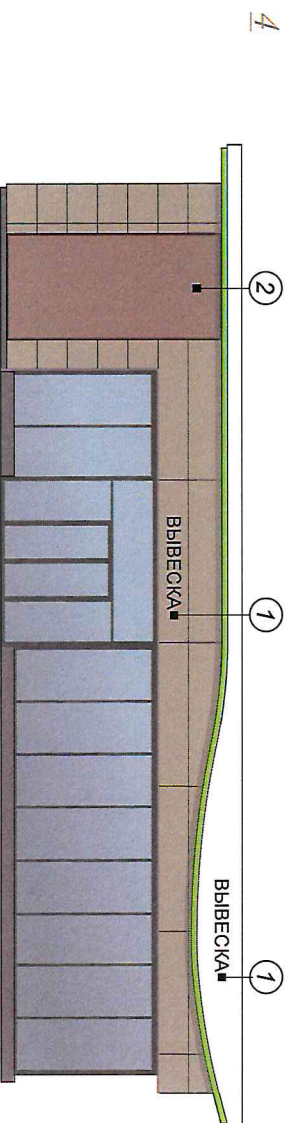

СОГЛАСОВАНО

Шур, СР -
08.02.24

1 Объемно-световые буквы без фона высотой не более 600 мм

2 Инкрустированный световой короб 2000 мм X 3950 мм

Начальник Челнинского филиала

зависимый структур

ООО «Татнефть-АЗС Центр»

Р.Т. Хабибрахманов

СОГЛАСОВАНО

ФИО




дата




Проект размещения рекламных конструкций и информационных вывесок на объекте (концепция) по адресу: РТ, г. Набережные Челны, пр. Набережночелнинский, 3Б (зд. 5) (АЗС №17)

Здание магазина и навеса

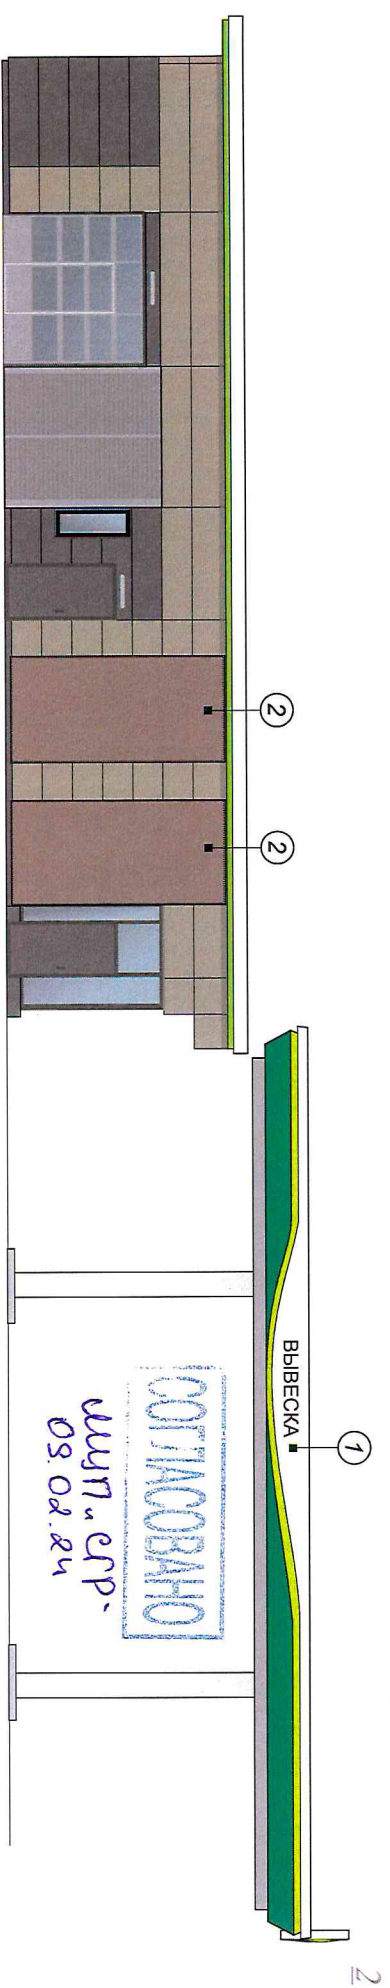

2

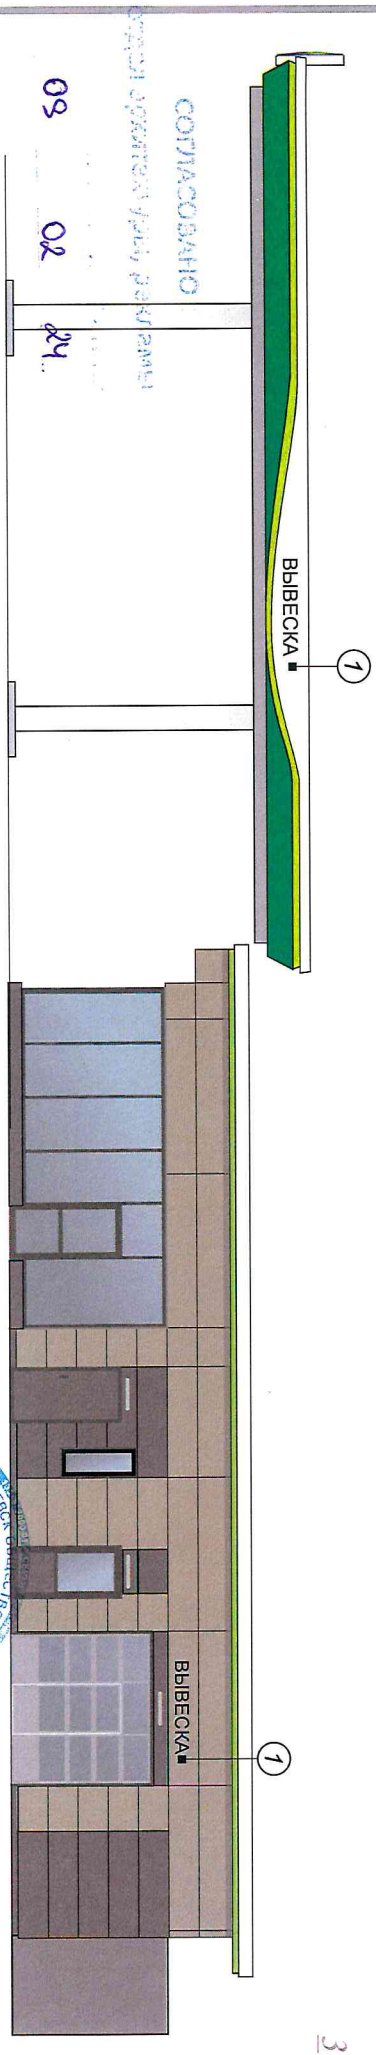

3

- 1 Объемно-световые буквы без фона АЗС Инкрустированный световой короб высотой не более 600 мм
- 2 Инкрустированный световой короб

СОГЛАСОВАНО

Начальник Челнинского филиала
Управления градостроительного
развития
ООО «ГрадСтройИнвест»
И. Халифрахманов

ФИО

подпись

дата

