

Концептуальное решение размещения средств наружной информации и рекламы на фасаде по адресу: пр-кт Московский, д. 129/5 (ТЦ Джумба)


ОБЪЕМНЫЕ СВЕТОВЫЕ БУКВЫ

СОГЛАСОВАНО

отдел архитектуры, рекламы и дизайна Джумба

26.06.24

СТОРОНА А (на проспект Хасана Туфана)

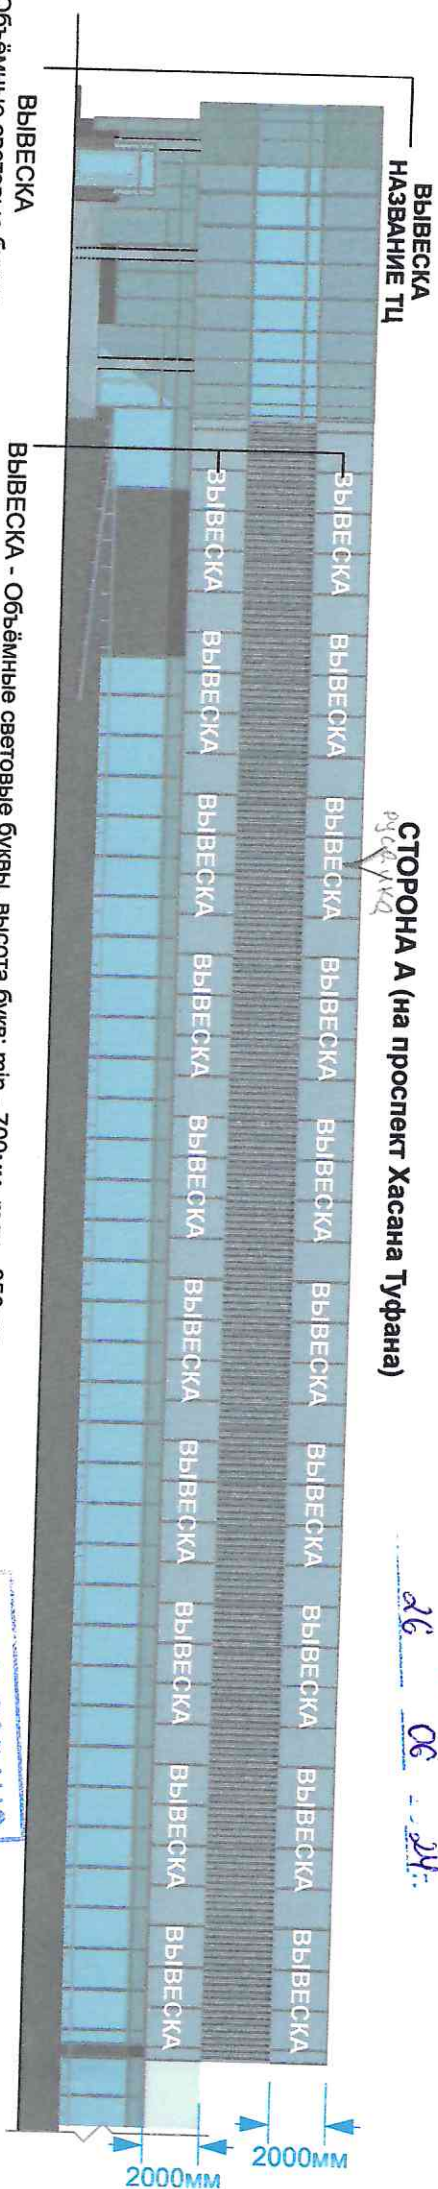

ВЫВЕСКА
Объёмные световые буквы,
высота не более 1200мм

ВЫВЕСКА - Объёмные световые буквы, высота букв: min - 700мм, max - 850мм
Основа - алюминиевая композитная панель, гал 9006
Лицевая часть букв белого цвета, гал 9003

СОГЛАСОВАНО

ш.п.с.р.
26.06.24




Исполнитель: Исмаилова Аису Харисовна
ИНН 15600545657
Р.П.11008

Уполномоченный представитель
Исмаилов Шамсидин Абдурашидович
ИНН 15600545657
Р.П.11008

С концептуальным решением согласен:

СТОРОНА Б (на проспект Московский)

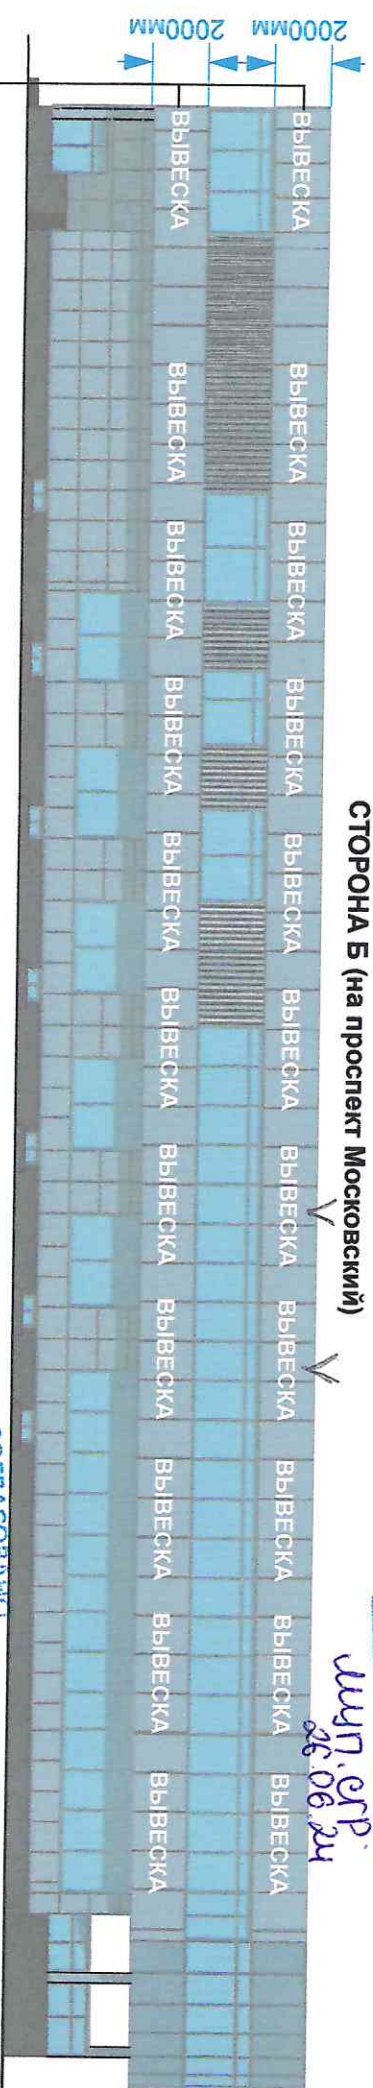

СОГЛАСОВАНО

Шульц, С.Р.
26.06.24

СОГЛАСОВАНО

отдел архитектуры, рекламы
и благоустройства

26.06.24

ВЫВЕСКА - Объёмные световые буквы, высота букв: min - 700мм, max - 850мм

Основа - алюминиевая композитная панель, gal 9006

Лицевая часть букв белого цвета, gal 9003




Исполнитель
Алеу Харисовица
ИНН 165001454957
ОГРНИЛ 311674307600069
РАЙОН ИЛИ ТУРКЕСКИЙ РАЙОН ИЛИ
ТАТАРСТАН РЕСПУБЛИКАСЫ, ТУКАЙ РАЙОНЫ ШӘХСИ
ТАТАРСТАН РЕСПУБЛИКАСЫ

С концептуальным решением согласен



ВЫВЕСКА - Объемные световые буквы, высота букв: min - 700мм, max - 850мм
 Основа - алюминиевая композитная панель, gal 9006
 Лицевая часть букв белого цвета, gal 9003

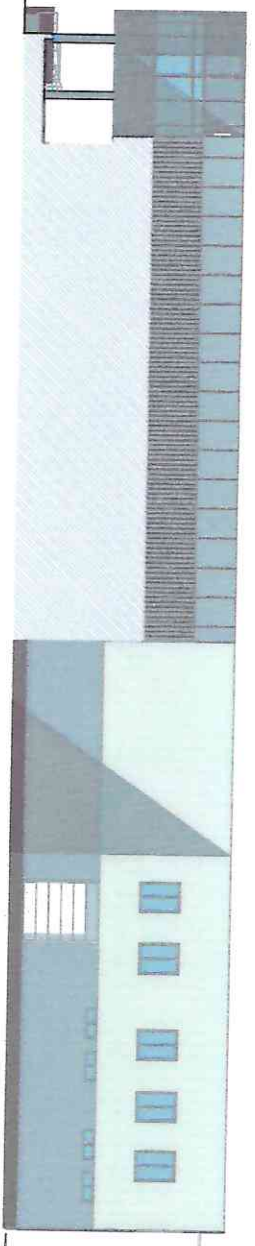

Ведомость отделки фасадов

Наименование элемента фасада	Вид материала, отделки, цвет по каталогу	Условные обозначения - цвета
Стены	Композитные панели, цвет - RAL9006	
Стены	Композитные панели, цвет - RAL7024	
Стены	Композитные панели, цвет - RAL9006	
Цоколь, стены	керамогранит, цвет - RAL7024	
Выражки,	стеклопакет, перелет цвет - RAL 3904	



С концептуальным решением согласен:



СОГЛАСОВАНО


Служба архитектуры, рекламы

26.06.24

СОГЛАСОВАНО

Шыл. с.р.

26.06.24

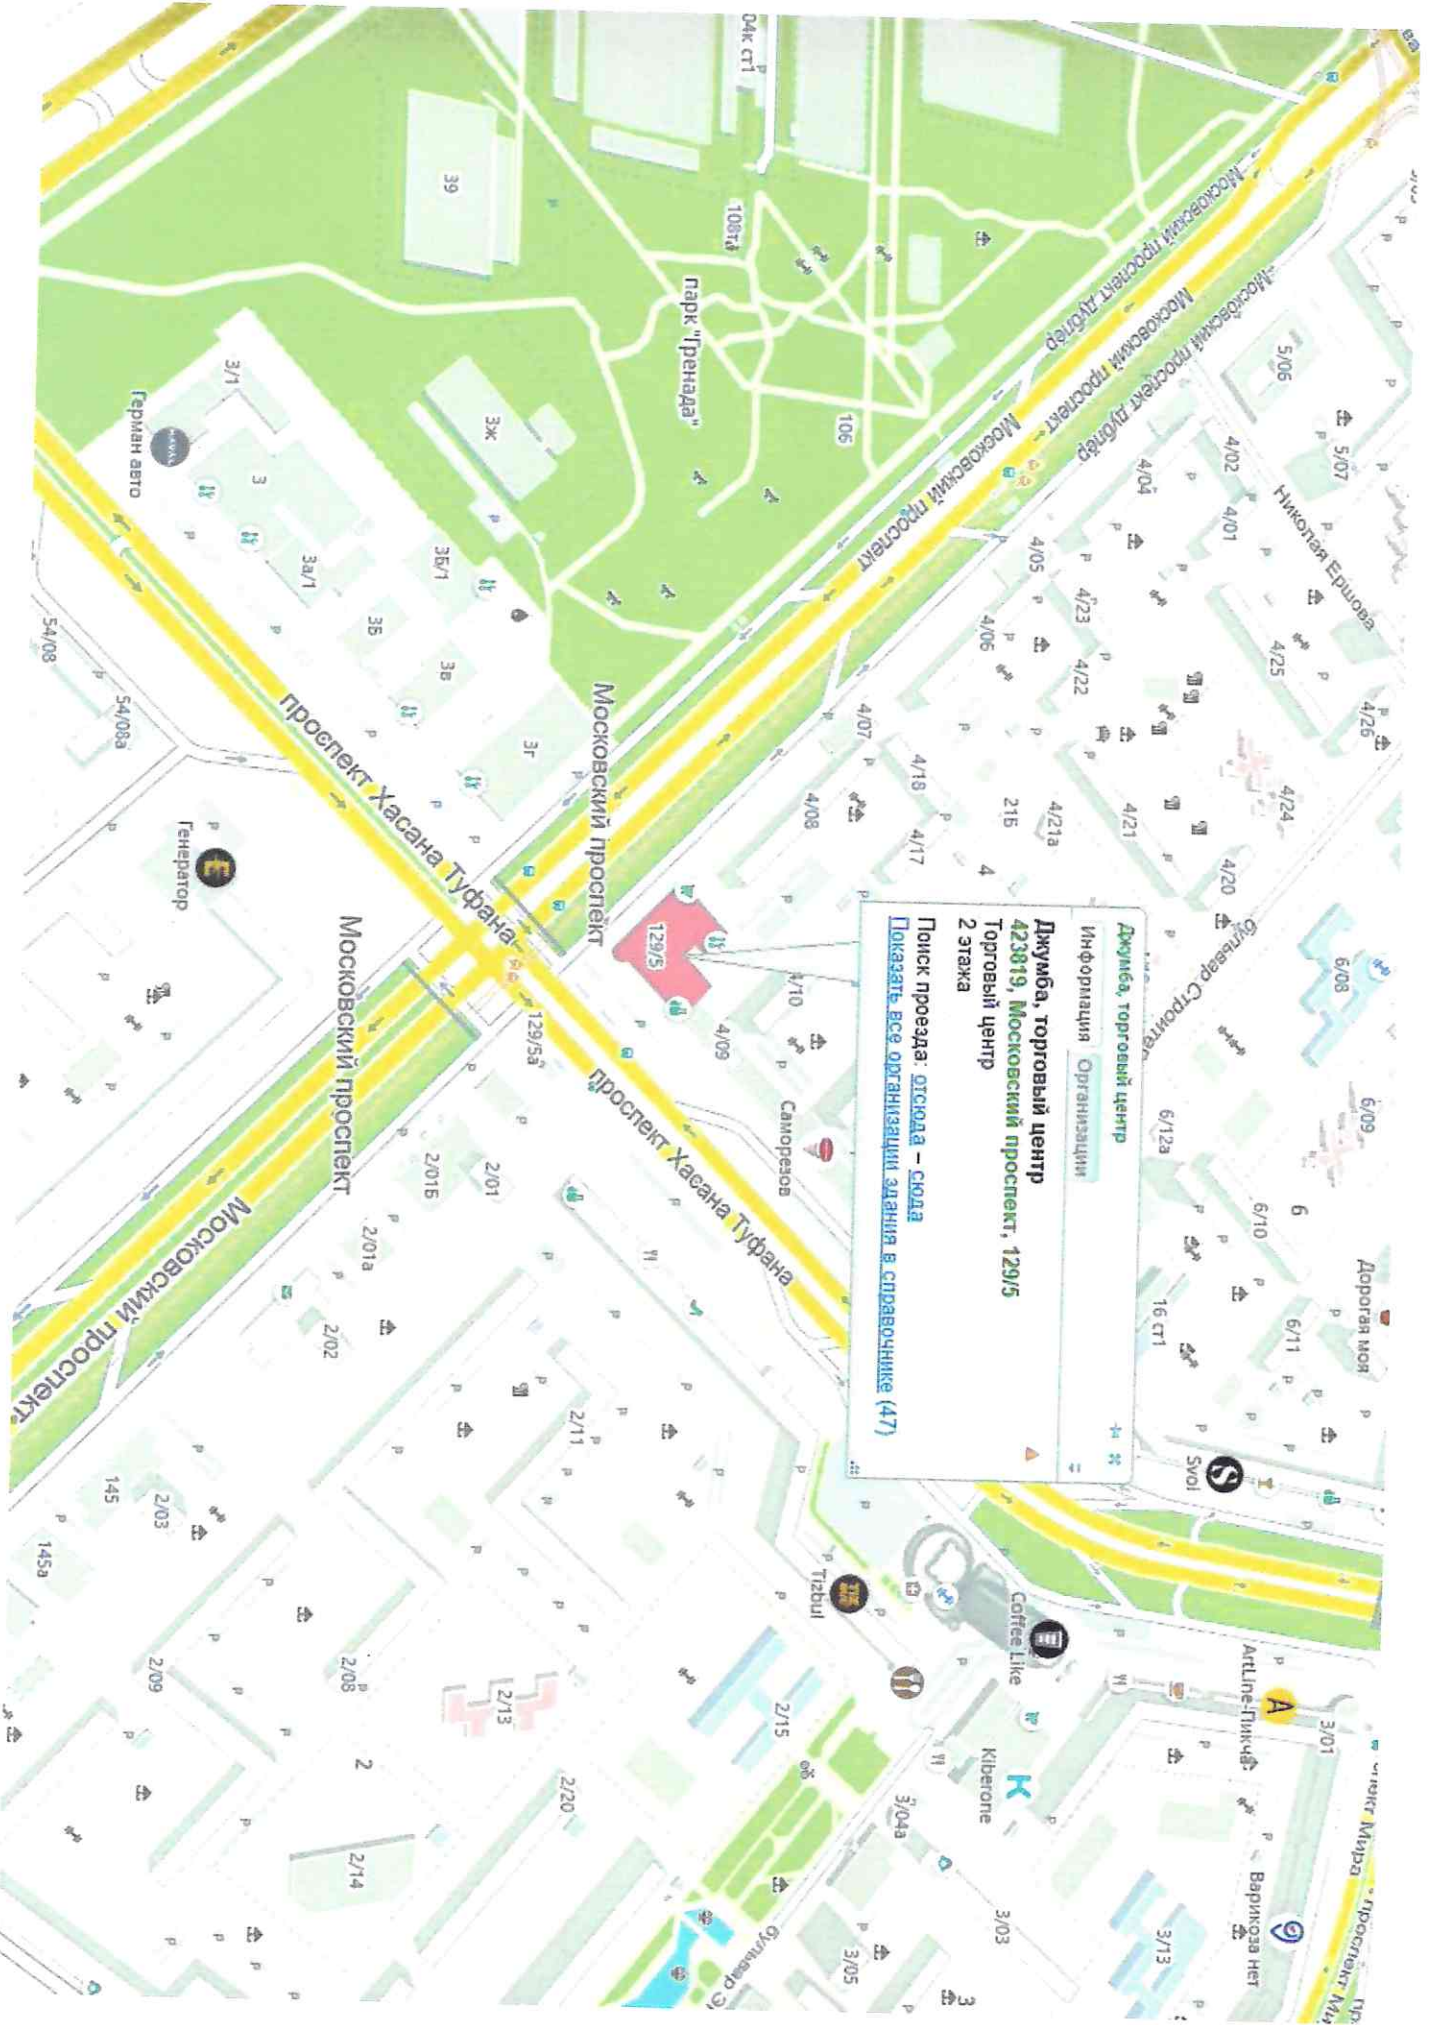

Джумба, торговый центр
 Информация Организация
Джумба, торговый центр
 423819, Московский проспект, 129/5
 Торговый центр
 2 этажа
 Поиск проезда: [отсюда](#) - [сюда](#)
 Показать все организации здания в справочнике (17)