

Концепция размещения рекламных конструкций и средств наружной информации на фасаде здания по адресу: г. Набережные Челны, проспект Чулман, зем. уч. 1В

Ситуационный план

1. Объект (проспект Чулман, зем. уч. 1В)



Владелец рекламной конструкции

ООО "Город+"
ген. директор Касимов Р.И.
Наименование должности Ф.И.О



« » _____ 2024 г.

Концепция размещения рекламных конструкций и средств наружной информации на фасаде здания по адресу: г. Набережные Челны, проспект Чулман, зем. уч. 1В

Фотофиксация



Владелец рекламной конструкции

М.В. Губарев "Сен-Викентер Констракшн РИО"

Наименование, должность Ф.И.О

Подпись

«Город+»
16.03.2024
Подпись


« _ » _____ 2024 г.

Концепция размещения рекламных конструкций и средств наружной информации по адресу: г. Набережные Челны, проспект Чулман, зем. уч. 1В

Рекомендуемые типы рекламных конструкций и средств наружной информации

- 1. Объемно-световые буквы, h 800мм
- 2. Объемно-световые буквы, h 450мм

Составлено
архитектору, рекламы
дизайна УАГИЖР
06.12.2024г.

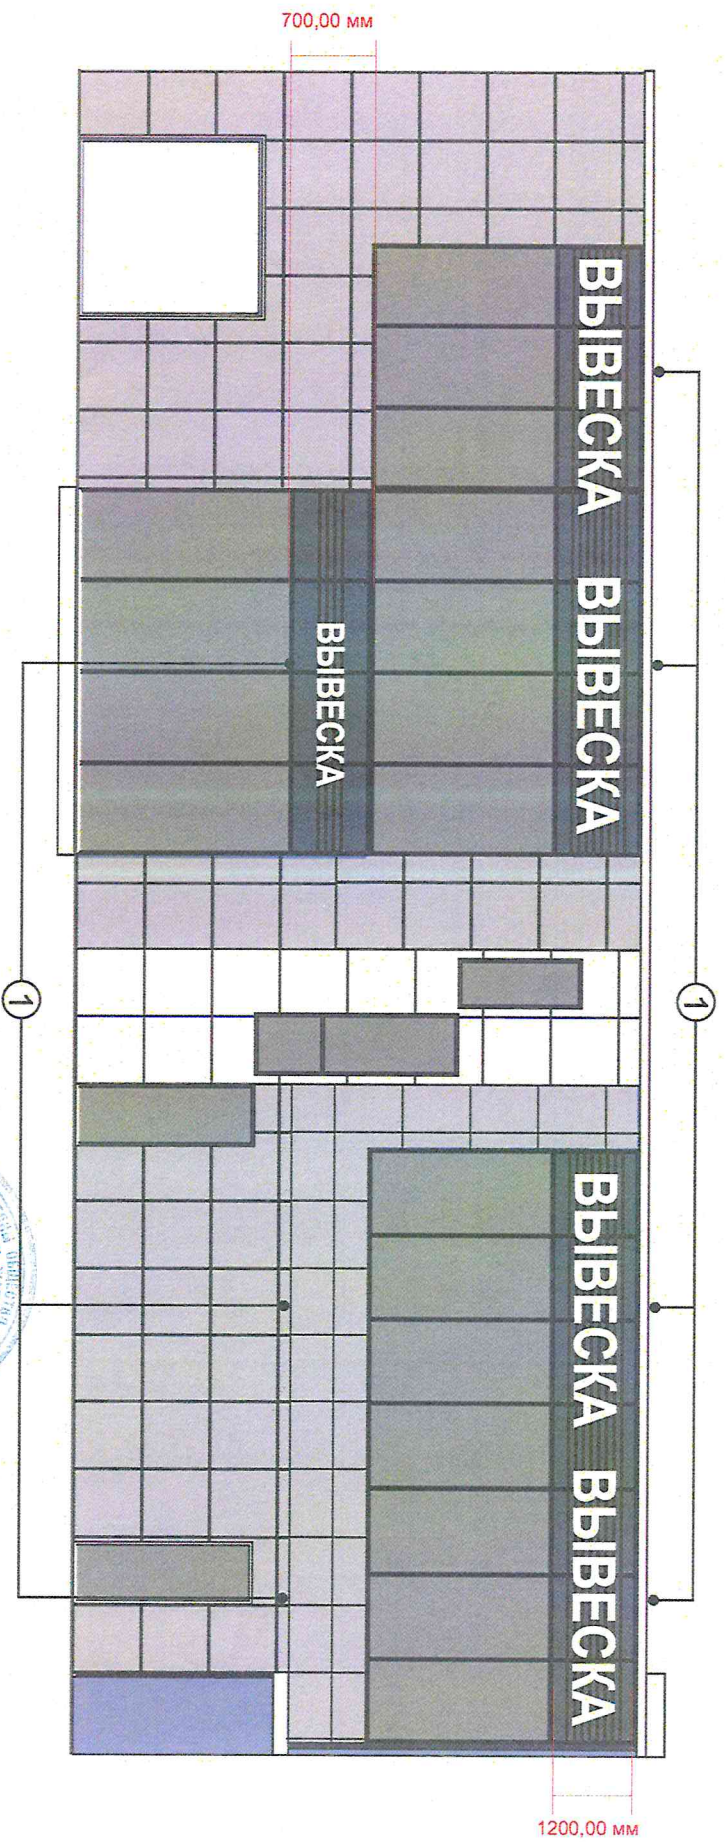

Фасад - а

Владелец рекламной конструкции *ООО "Город+24"* *Кочнев Р.В.* « » 2024 г.
Наименование, должность Ф.И.О. *Иванов И.И.*



Точность замеров элементов фасада и соответствие размеров вывесок требованиям к размещению СНи, утвержденным Постановлением ИК МО г. Набережные Челны РТ от 12.07.2021 № 4695; Положению о порядке и установке эксплуатации ПК, 30.05.2013 № 25/8, утвержденному Решением Городского Совета МО г. Набережные Челны РТ от 30.05.2013 № 25/8, подтверждено:
Исполнитель Сорокин Артём Александрович тел.: +7 960 088-94-82

Концепция размещения рекламных конструкций и средств наружной информации на фасаде здания по адресу: г. Набережные Челны, проспект Чулман, зем. уч. 1В

Рекомендуемые типы рекламных конструкций и средств наружной информации


1. Объемно-световые буквы, «Название ТЦ» h 1 500мм
2. Объемно-световые буквы, h 800мм
3. Объемно-световые буквы, h 450мм
4. Медиа-экран 5400x5300мм

СОГЛАСОВАНО

руководитель структуры, рекламы

С.В. УЛЬЯШОВ

Дата: 06.12.24

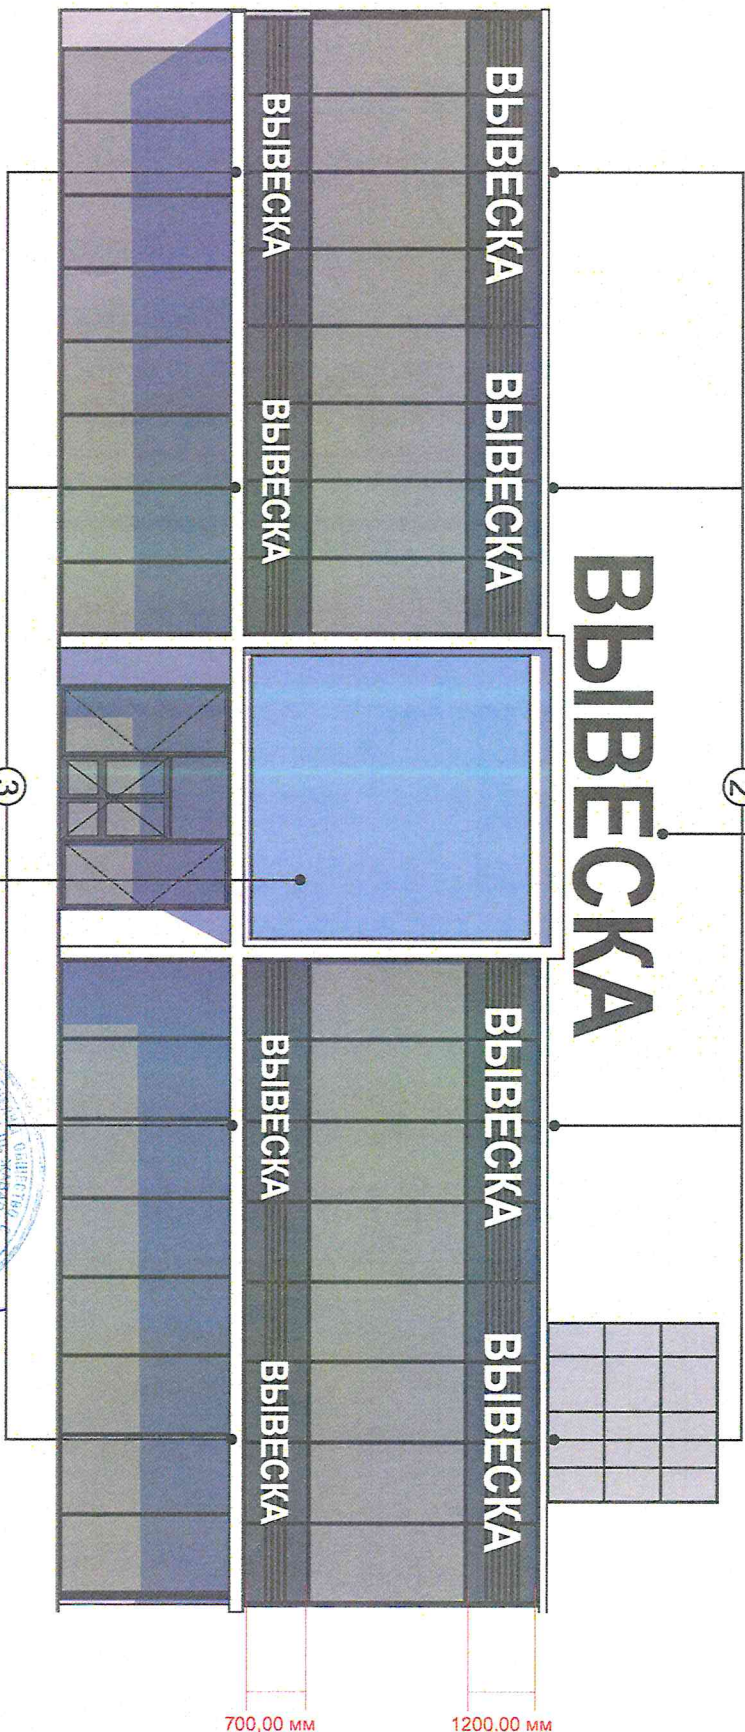

Владелец рекламной конструкции

ООО, Горюев + Ген. директор Кошкин В.В.

Наименование, должность Ф.И.О.



« » 2024 г.


Точность замеров элементов фасада и соответствие размеров вывесок требованиям к размещению СНиП, утвержденным Постановлением ИК МО г. Набережные Челны от 12.07.2021 № 4695; Положению о порядке и установке эксплуатации РК, 30.05.2013 № 25/8, Утвержденному Решением Городского Совета МО г. Набережные Челны от 30.05.2013 № 25/8, подтверждаю:

Исполнитель Сорокин Артем Александрович _____ тел.: +7 960 088-94-82

Концепция размещения рекламных конструкций и средств наружной информации по адресу: г. Набережные Челны, проспект Чулман, зем. уч. 1В

Рекомендуемые типы рекламных конструкций и средств наружной информации

1. Объемно-световые буквы, h 800мм
2. Объемно-световые буквы, h 450мм

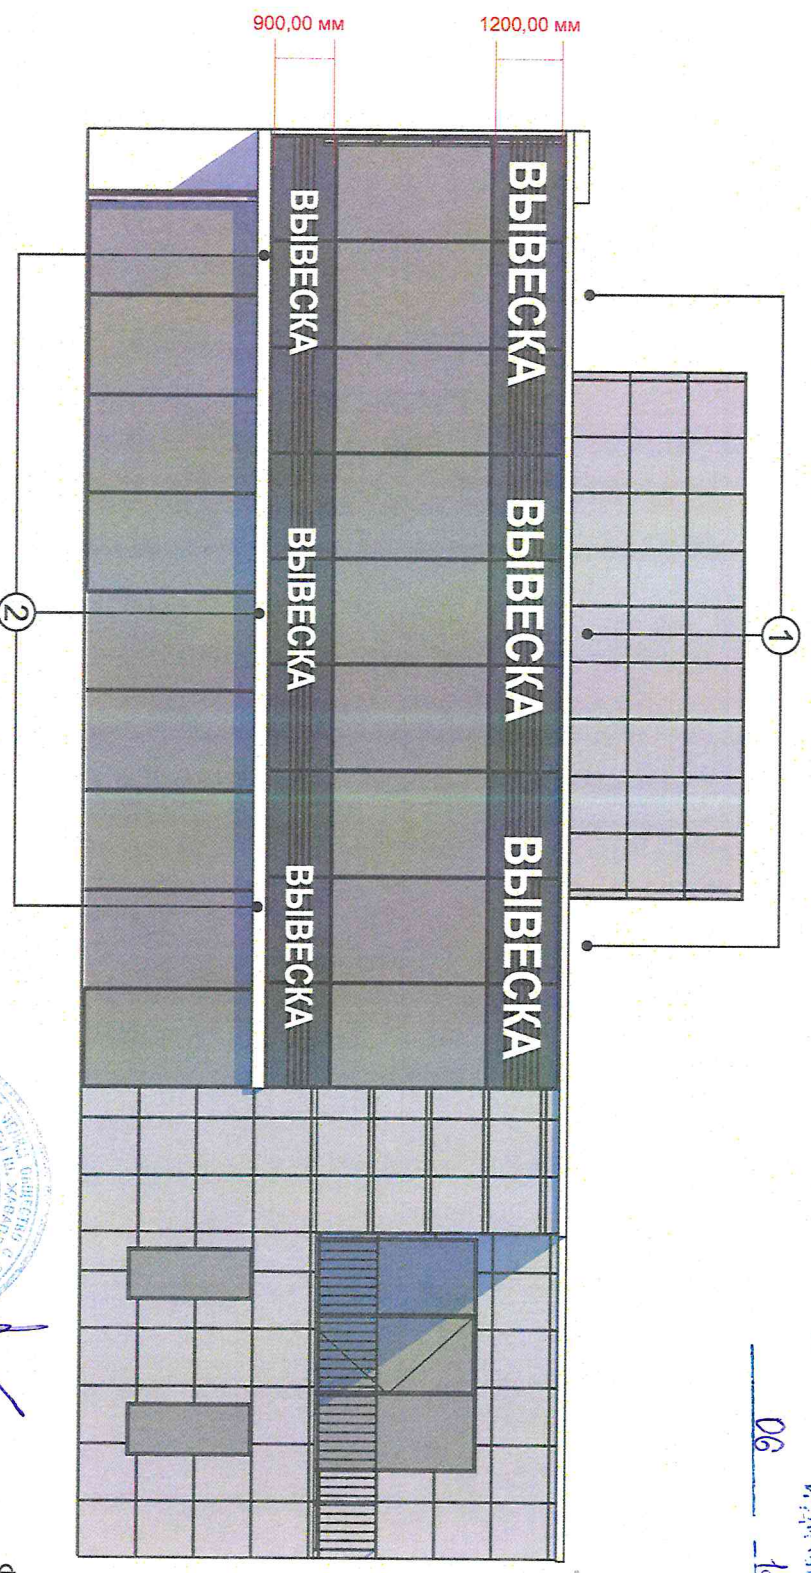

СОГЛАСОВАНО

отдел архитектуры, рекламы

и дизайна УАГАНР

06 12 2024г.

Фасад - В

Владелец рекламной конструкции

ООО "Город + Генератор Космос РИЧ" / Наименование, должность Ф.И.О.



« » 2024 г.

Точность замеров элементов фасада и соответствие размеров вывесок требованиям к размещению СНи, утвержденным Постановлением ИК МО г. Набережные Челны РТ от 12.07.2021 № 4695; Положению о порядке и установке эксплуатации РК, 30.05.2013 № 25/8, Утвержденному Решением Городского Совета МО г. Набережные Челны РТ от 30.05.2013 № 25/8, подтверждаю:
Исполнитель Сорокин Артем Александрович тел.: +7 960 088-94-82

Концепция размещения рекламных конструкций и средств наружной информации на фасаде здания по адресу: г. Набережные Челны, проспект Чулман, зем. уч. 1В


Рекомендуемые типы рекламных конструкций и средств наружной информации

1. Объемно-световые буквы, h 800мм

СОГЛАСОВАНО

отдел архитектуры, рекламы

№ 06 12 24 г.

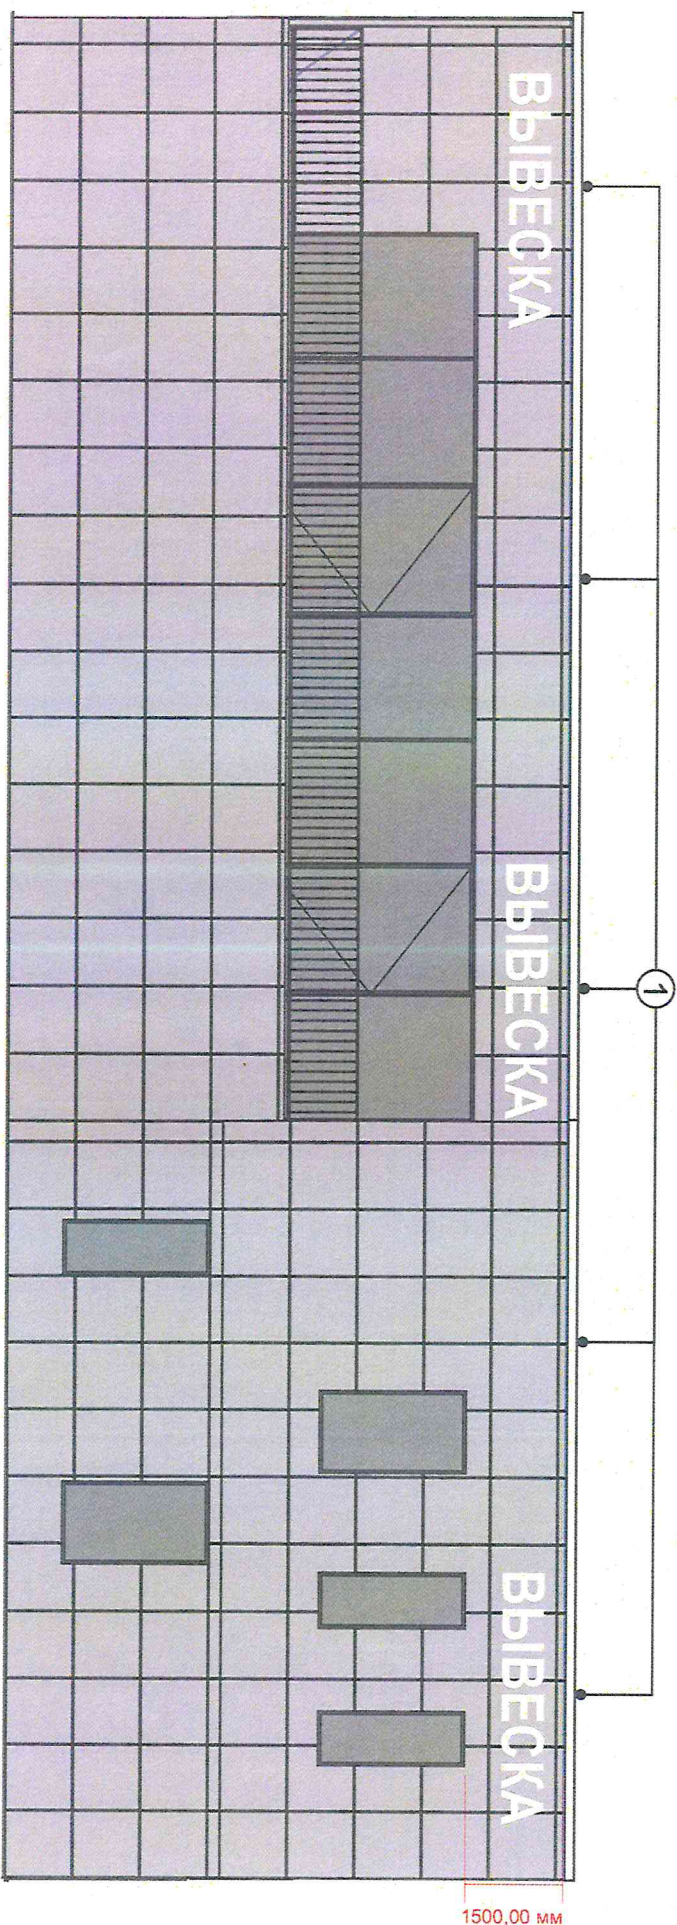

Владелец рекламной конструкции

ООО "Горвет"
Наименование, должность Ф.И.О.



« » _____ 2024 г.

Фасад - Г

Точность замеров элементов фасада и соответствие размеров вывесок требованиям к размещению СНИ, утвержденным Постановлением ИК МО г. Набережные Челны РТ от 12.07.2021 № 4695; Положению о порядке и установках эксплуатации РК, 30.05.2013 № 25/8, утвержденному Решением Городского Совета МО г. Набережные Челны РТ от 30.05.2013 № 25/8, подтверждаю:

Исполнитель Сорокин Артем Александрович _____ тел.: +7 960 088-94-82